

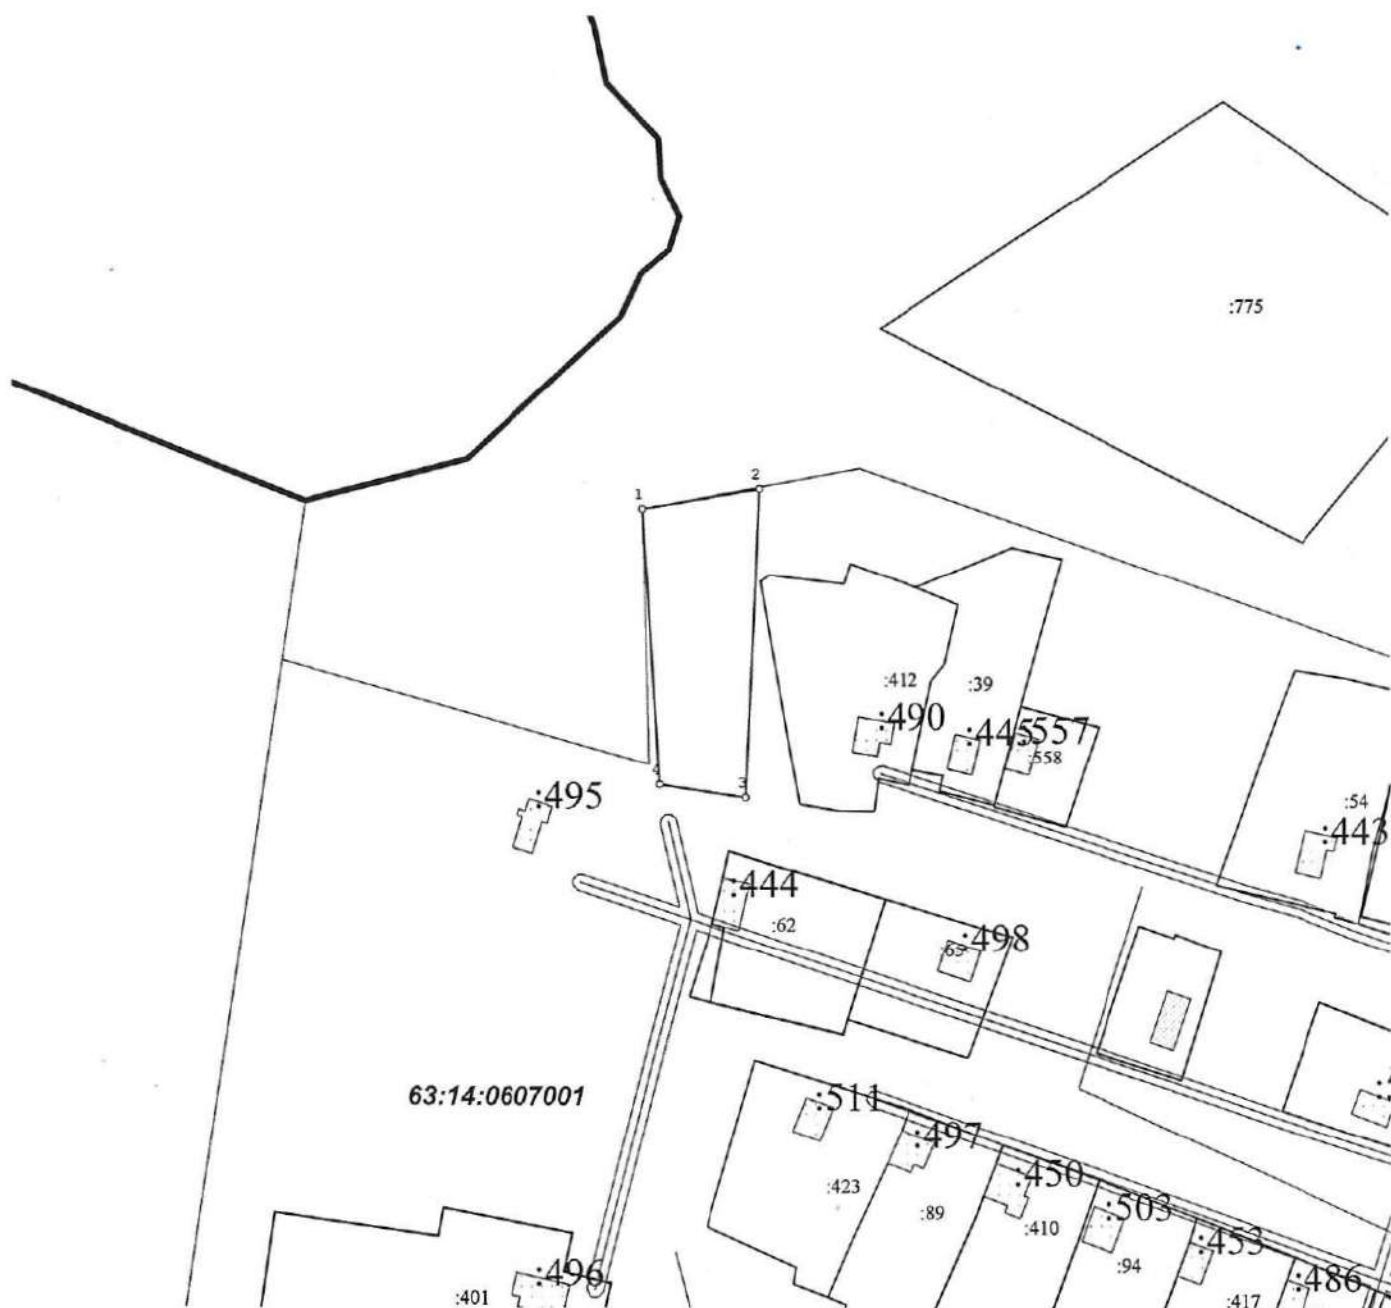


**Схема расположения земельного участка
на кадастровом плане территории
расположенного по адресу:**

Утверждена
постановлением администрации
муниципального района
Большеглушицкий, Самарской обл.

от _____

№ _____



Масштаб 1:2000