ГРАФИЧЕСКОЕ ОПИСАНИЕ МЕСТОПОЛОЖЕНИЯ ГРАНИЦ ПУБЛИЧНОГО СЕРВИТУТА

1. Местоположения границ публичного сервитута	**Самарская область, Большеглушицкий район, п. Морец**
2. Система координат	**МСК-63**
3. Метод определения координат	**Аналитический метод**
4. Площадь публичного сервитута	**270 кв.м.**

Обозначение характерных точек границы	**Координаты, м**		**Средняя квадратическая погрешность положения характерной точки (M_t), м**
	X	**Y**	
1	**2**	**3**	**4**
1	301696,41	1389012,15	0.1
2	301696,14	1389016,15	0.1
3	301655,91	1389016,15	0.1
4	301648,01	1389029,56	0.1
5	301640,22	1389029,56	0.1
6	301639,50	1389030,79	0.1
7	301636,05	1389028,76	0.1
8	301637,94	1389025,56	0.1
9	301645,72	1389025,56	0.1
10	301653,62	1389012,15	0.1
1	301696,41	1389012,15	0.1

СХЕМА РАСПОЛОЖЕНИЯ ГРАНИЦ ПУБЛИЧНОГО СЕРВИТУТА

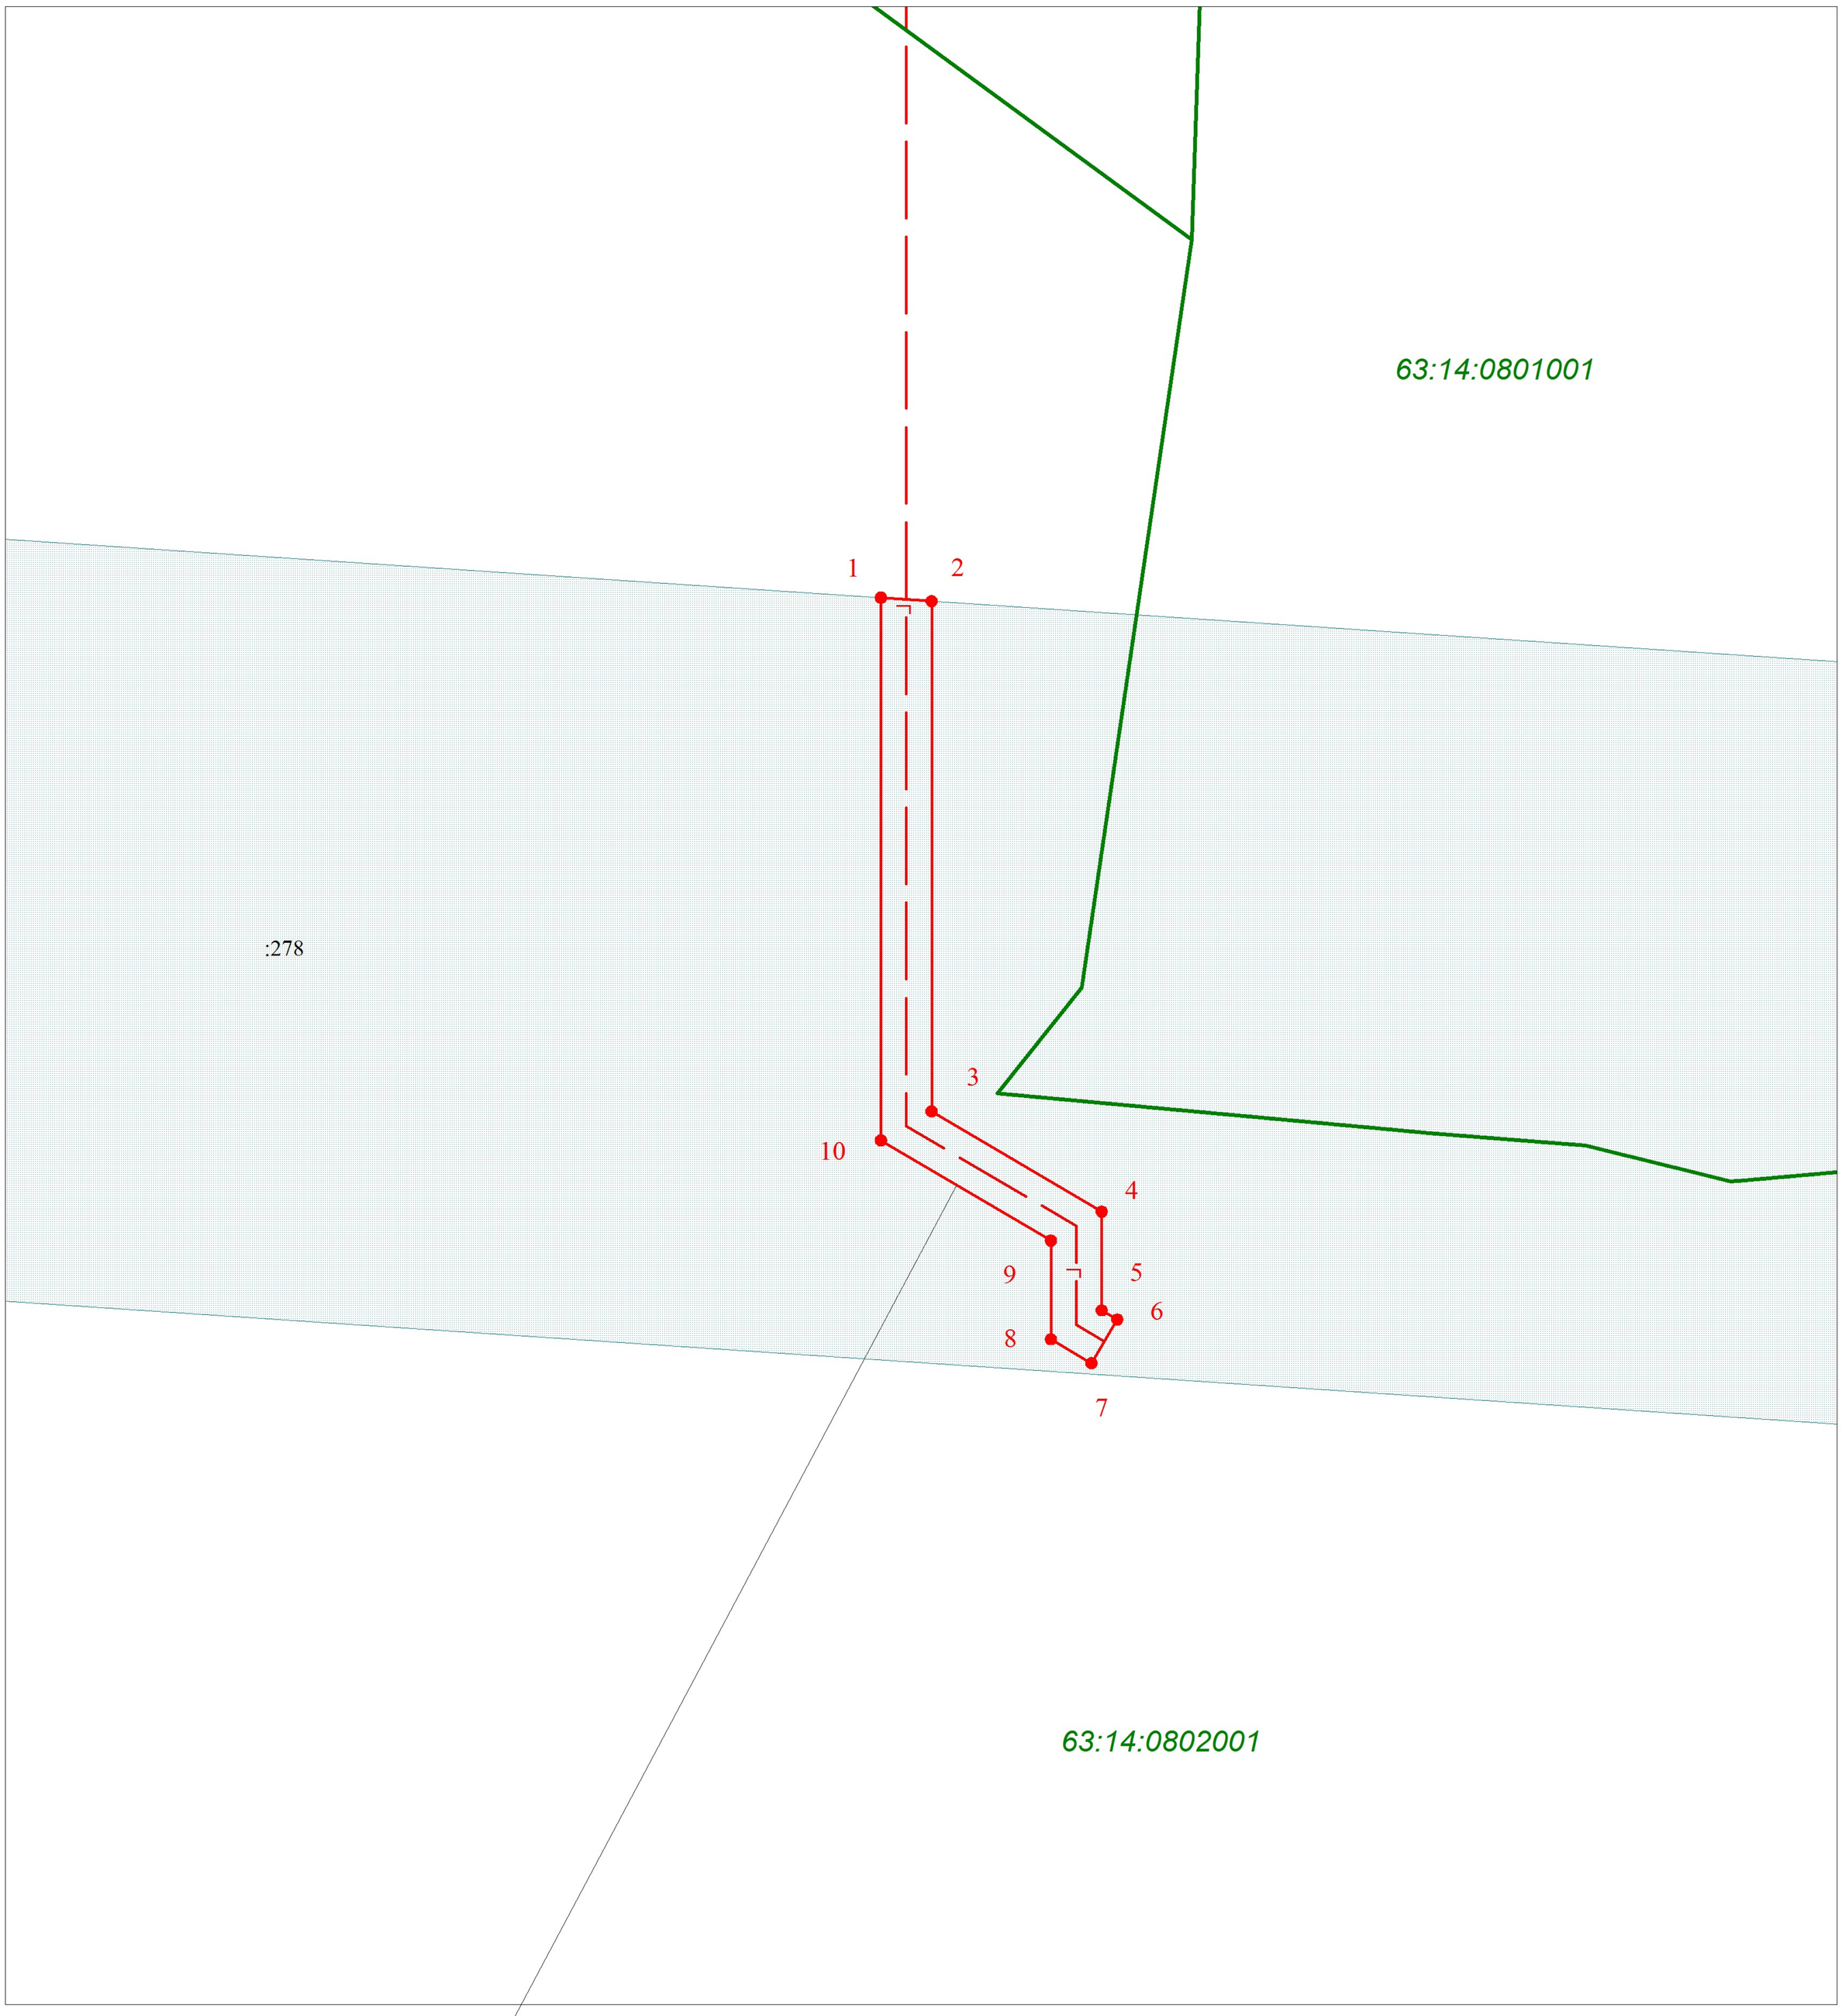

Граница публичного сервитута

Условные обозначения

Масштаб 1:750

	Границы кадастрового квартала	63:14:0802001	Номера кадастрового квартала
	Граница земельных участков включенных в ЕГРН		Граница публичного сервитута
:278	Надпись кадастрового номера земельного участка	г	Граница проектного инженерного сооружения
:110	Надпись кадастрового номера ОКС		Характеная точка границы
	Граница ОКС включенных в ЕГРН	1	Обозначение новой характерной точки